


Byt - 1C

Dostupnosť - rezervovaný

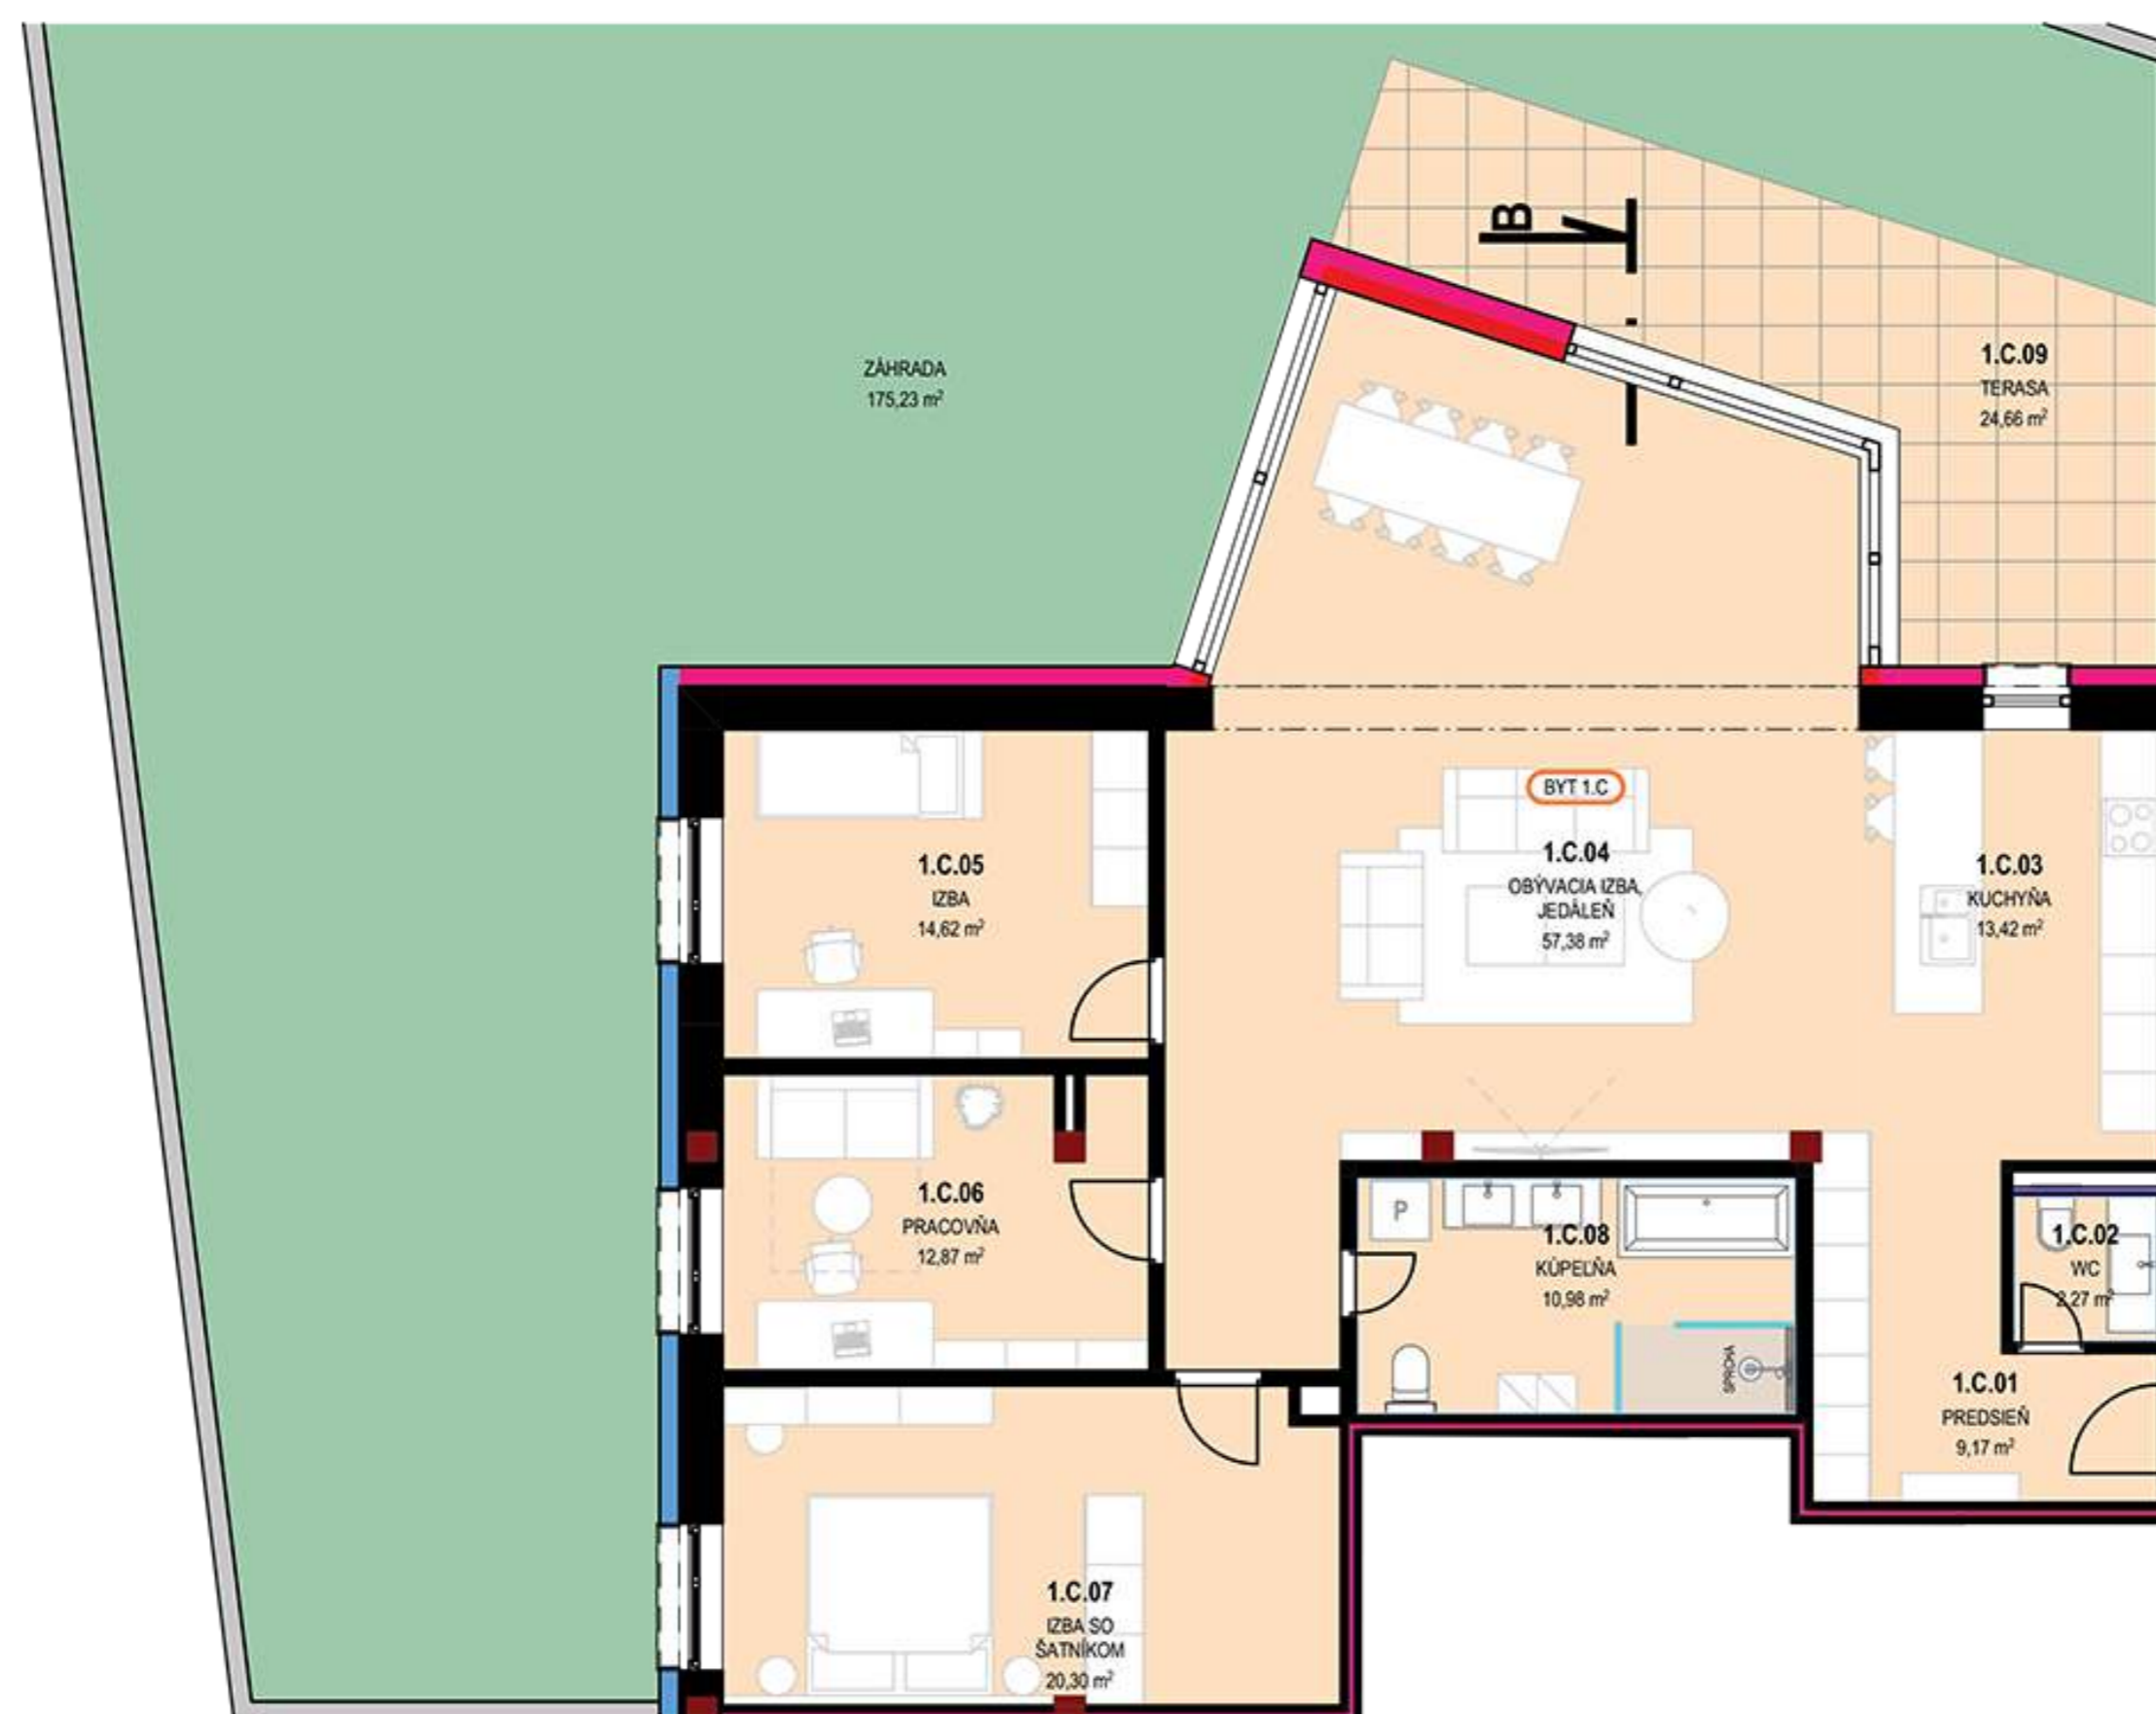

Legenda miestností

1.C.01	Predsieň	9.17 m ²
1.C.02	WC	2.27 m ²
1.C.03	Kuchyňa	13.42 m ²
1.C.04	Obývacia izba Jedáleň	57.38 m ²
1.C.05	Izba	14.62 m ²
1.C.06	Pracovňa	12.87 m ²
1.C.07	Izba so šatníkom	20.3 m ²
1.C.08	Kúpeľňa	10.98 m ²
1.C.09	Terasa	24.66 m ²
1.C.10	Záhrada	175.23 m ²
Sklad - Byt 1C		4.28 m ²
Úžitková plocha		141.01 m ²
Obytná plocha		118.59 m ²
Záhrada		199.89 m ²

[Stiahnuť PDF](#)